


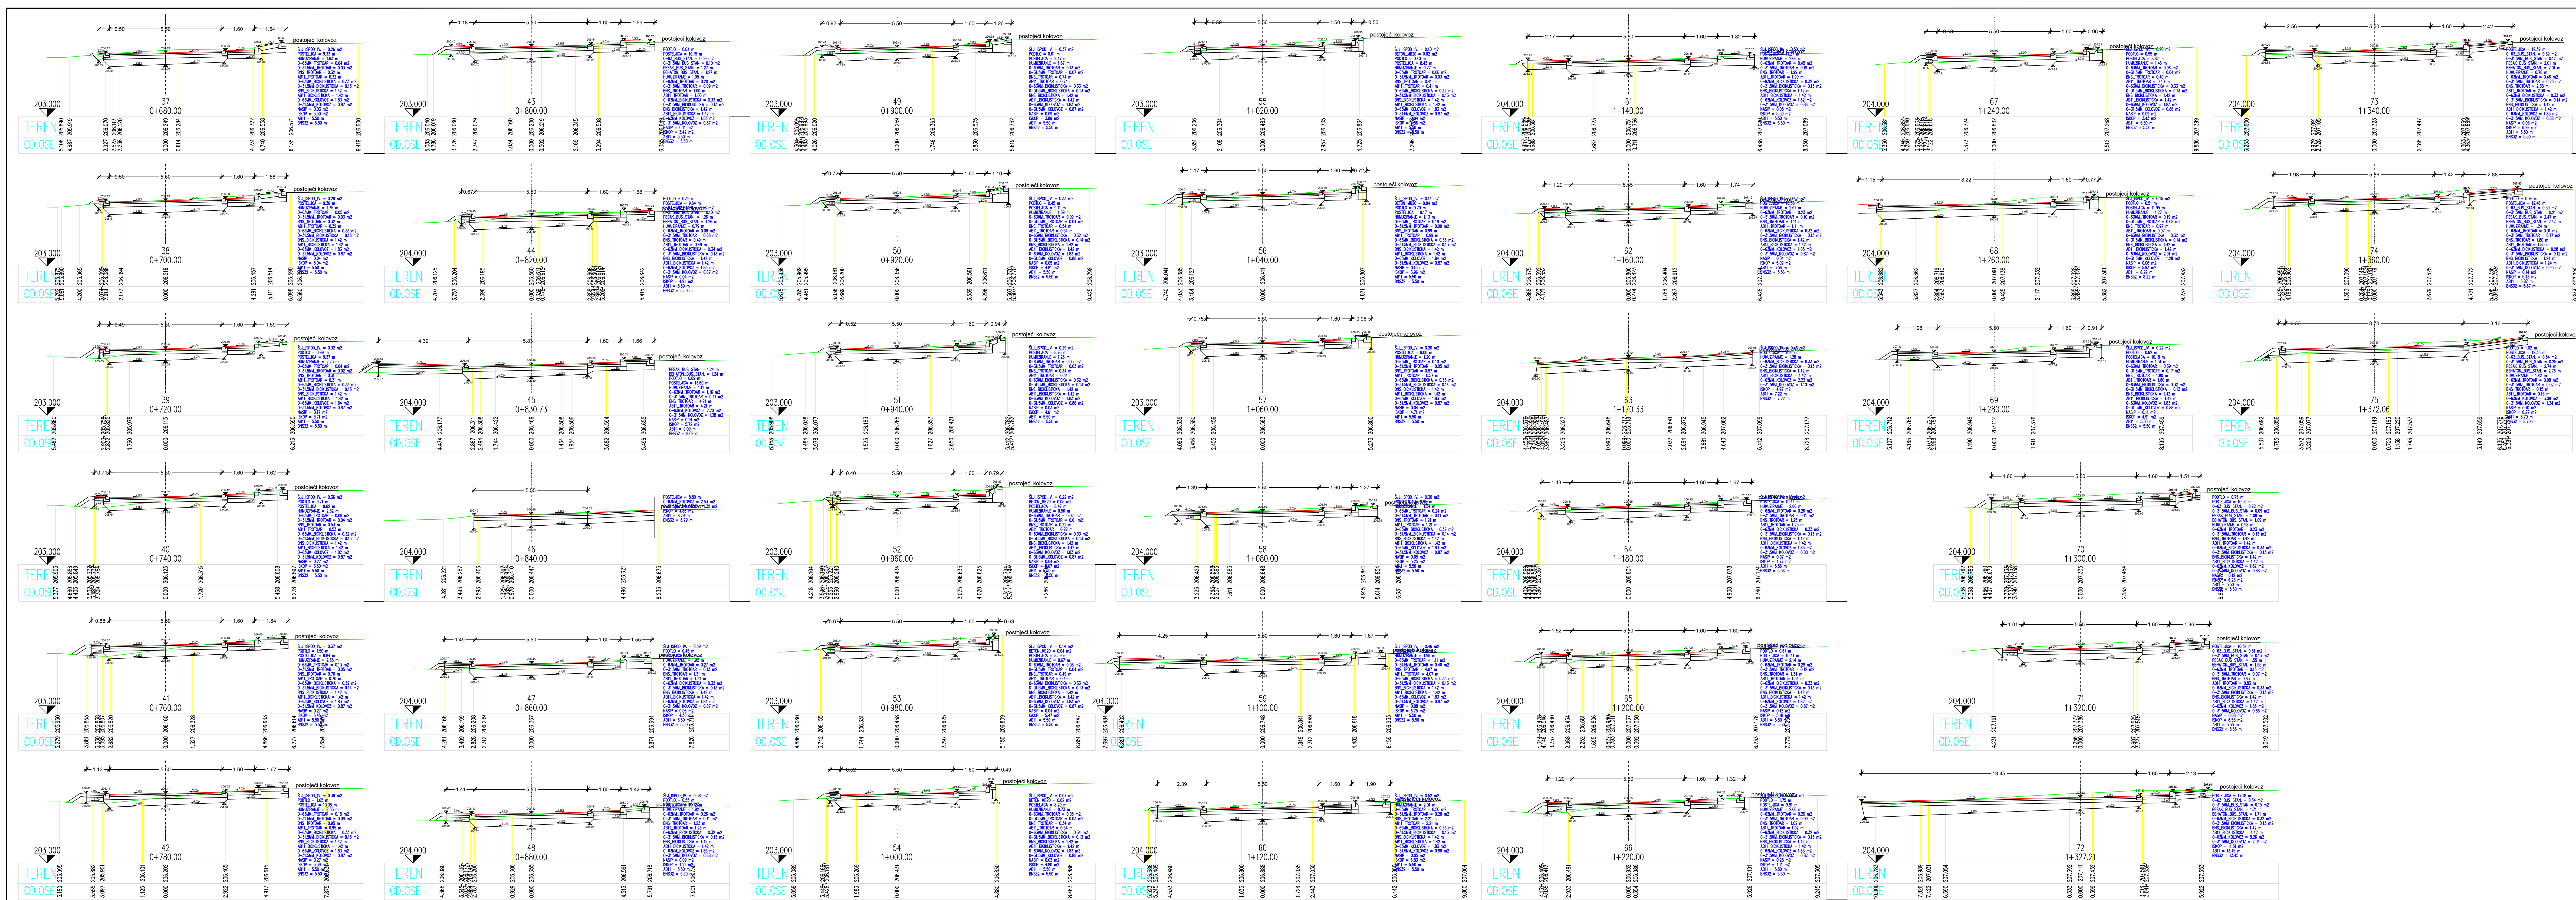

ПОПРЕЧНИ ПРОФИЛИ
ОД 37. ДО 75. ПРОФИЛА
РАЗМЕРА 1:100

ИНИВЕСТИТОР:
ГРАД НИШ

ЕЛАБОРАТОР:
ПРОЈЕКАТ
СЕРВИСНЕ САДРЖАЈА ИЛИНЕ ЕФИЦИЈАЦИЈА ИЛИНЕ
СТАЈЕ: ТРОТТОАРИ И ПУТЕВИ ИЛИНЕ ТРОТТОАРИ
СЕВЕРНО ОД БУЛЕВАРА СВЕТОГ ЦАРА
КОНСТАНТИНА У НИШУ

ПРИЛОГ:
ПОПРЕЧНИ ПРОФИЛИ

Шифра
- ТД - 21
2021
4b

Датум
Лист

Формат
Г

Размера
1:100/1000