


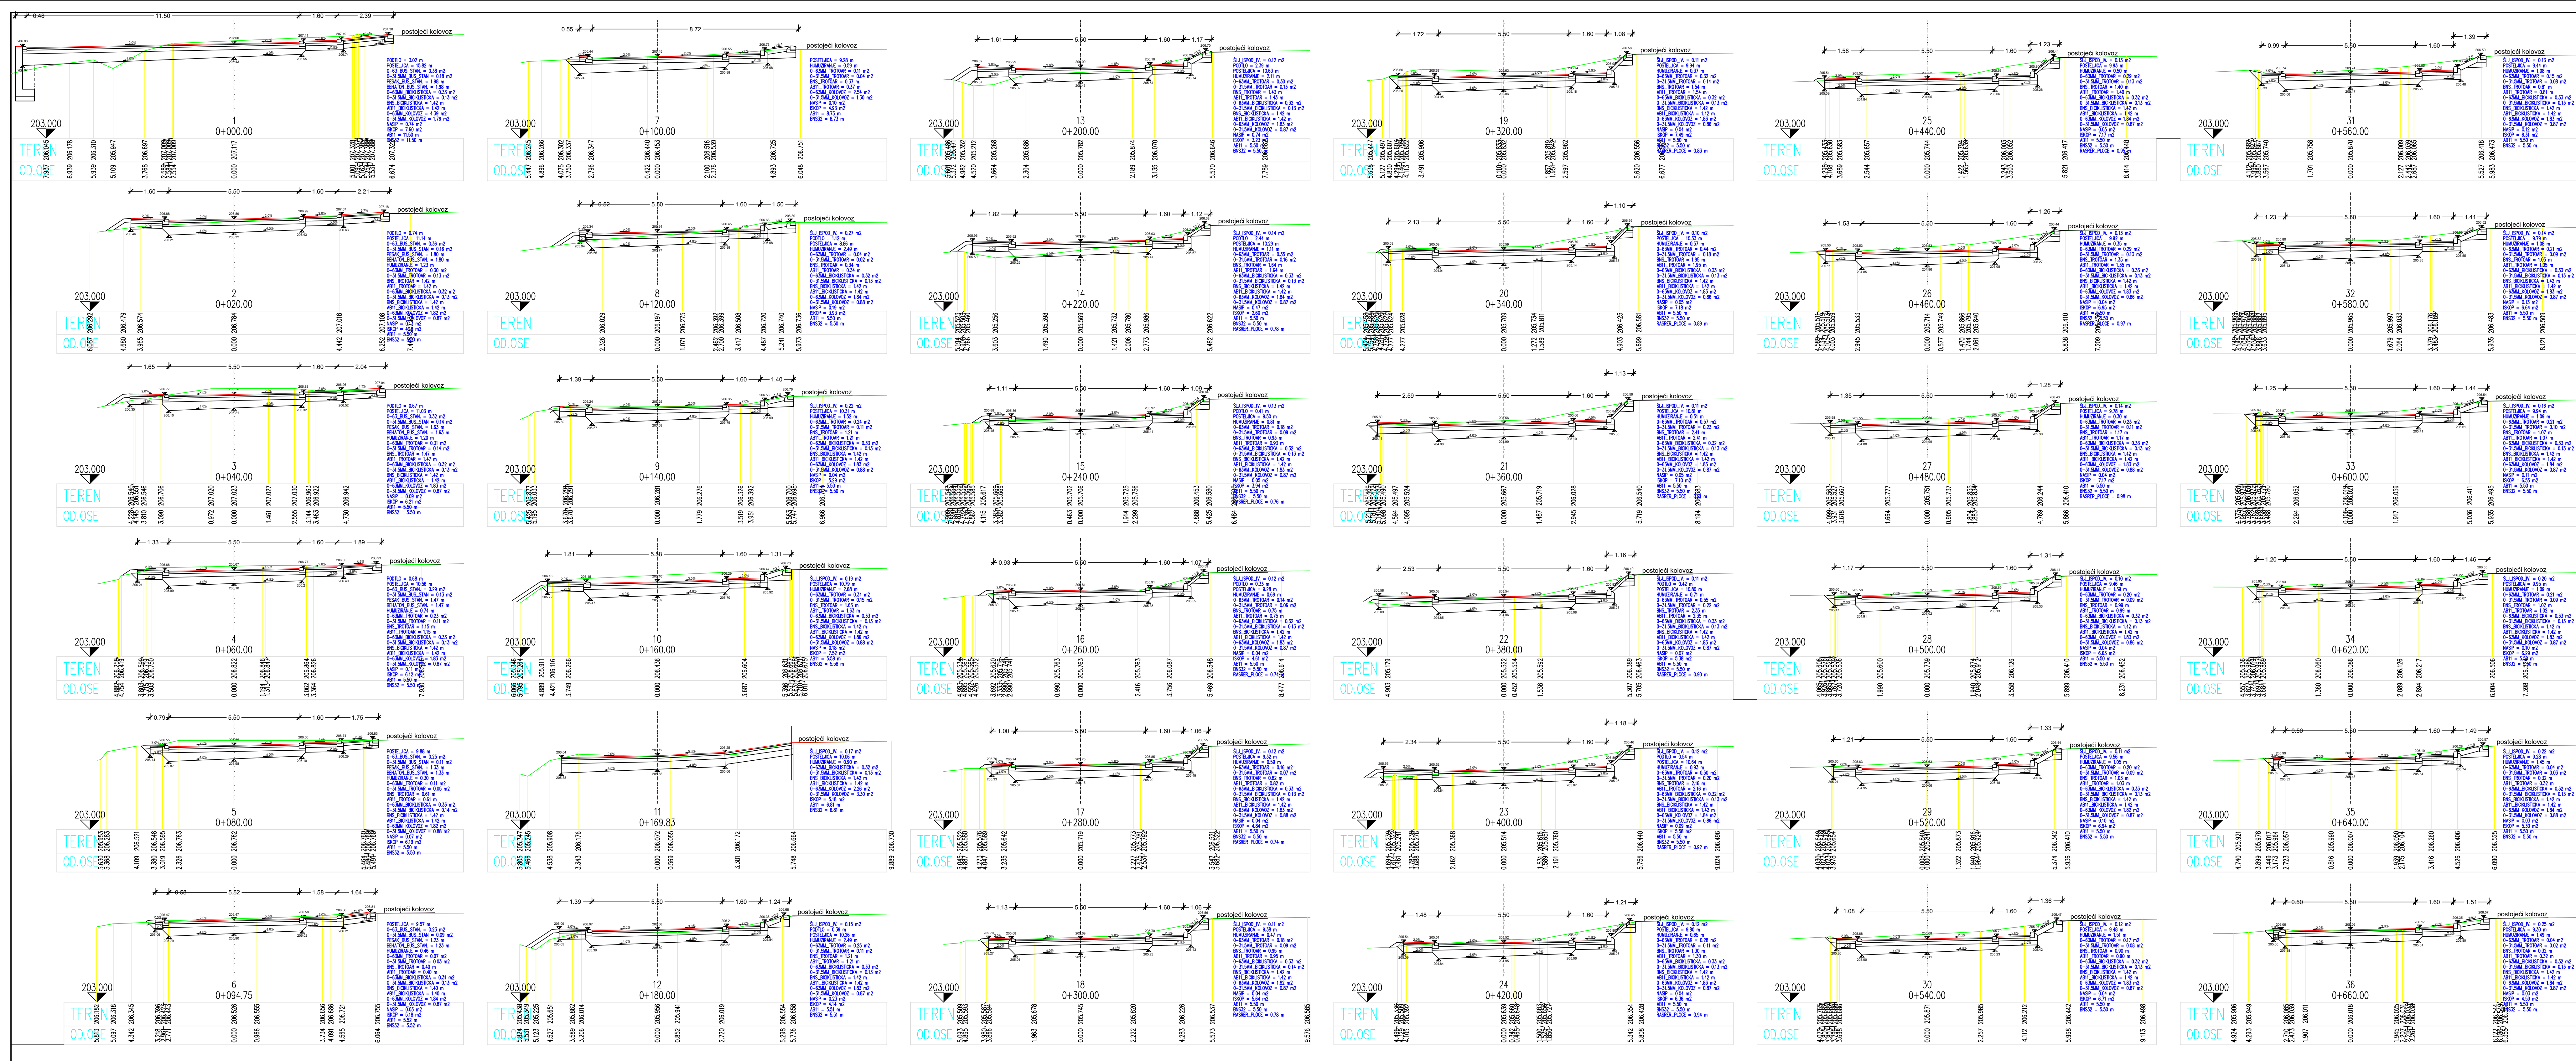

ПОПРЕЧНИ ПРОФИЛИ
ОД 1. ДО 36. ПРОФИЛА
РАЗМЕРА 1:100

ИНВЕСТИТОР:
ГРАД НИШ

ЕЛАБОРАТОР:

ПРОЈЕКАТ:
СЕРВИСНЕ САОБРАЋАЈНЕ ИНЖИНИЈЕРИНГЕ
СТАДИЈА: ПРОЈЕКАТ И ИЗВЕШТАЈ ПОЈАСА
СЕВЕРНО ОД БУЛЕВАРА СВЕТОГ ЦАРА
КОНСТАНТИНА УЛИЦА

Шифра
-ТД- 21
2021
4а

Лист

ПРИЛОГ:
ПОПРЕЧНИ ПРОФИЛИ

Размера:
1:100/1000

Резе